


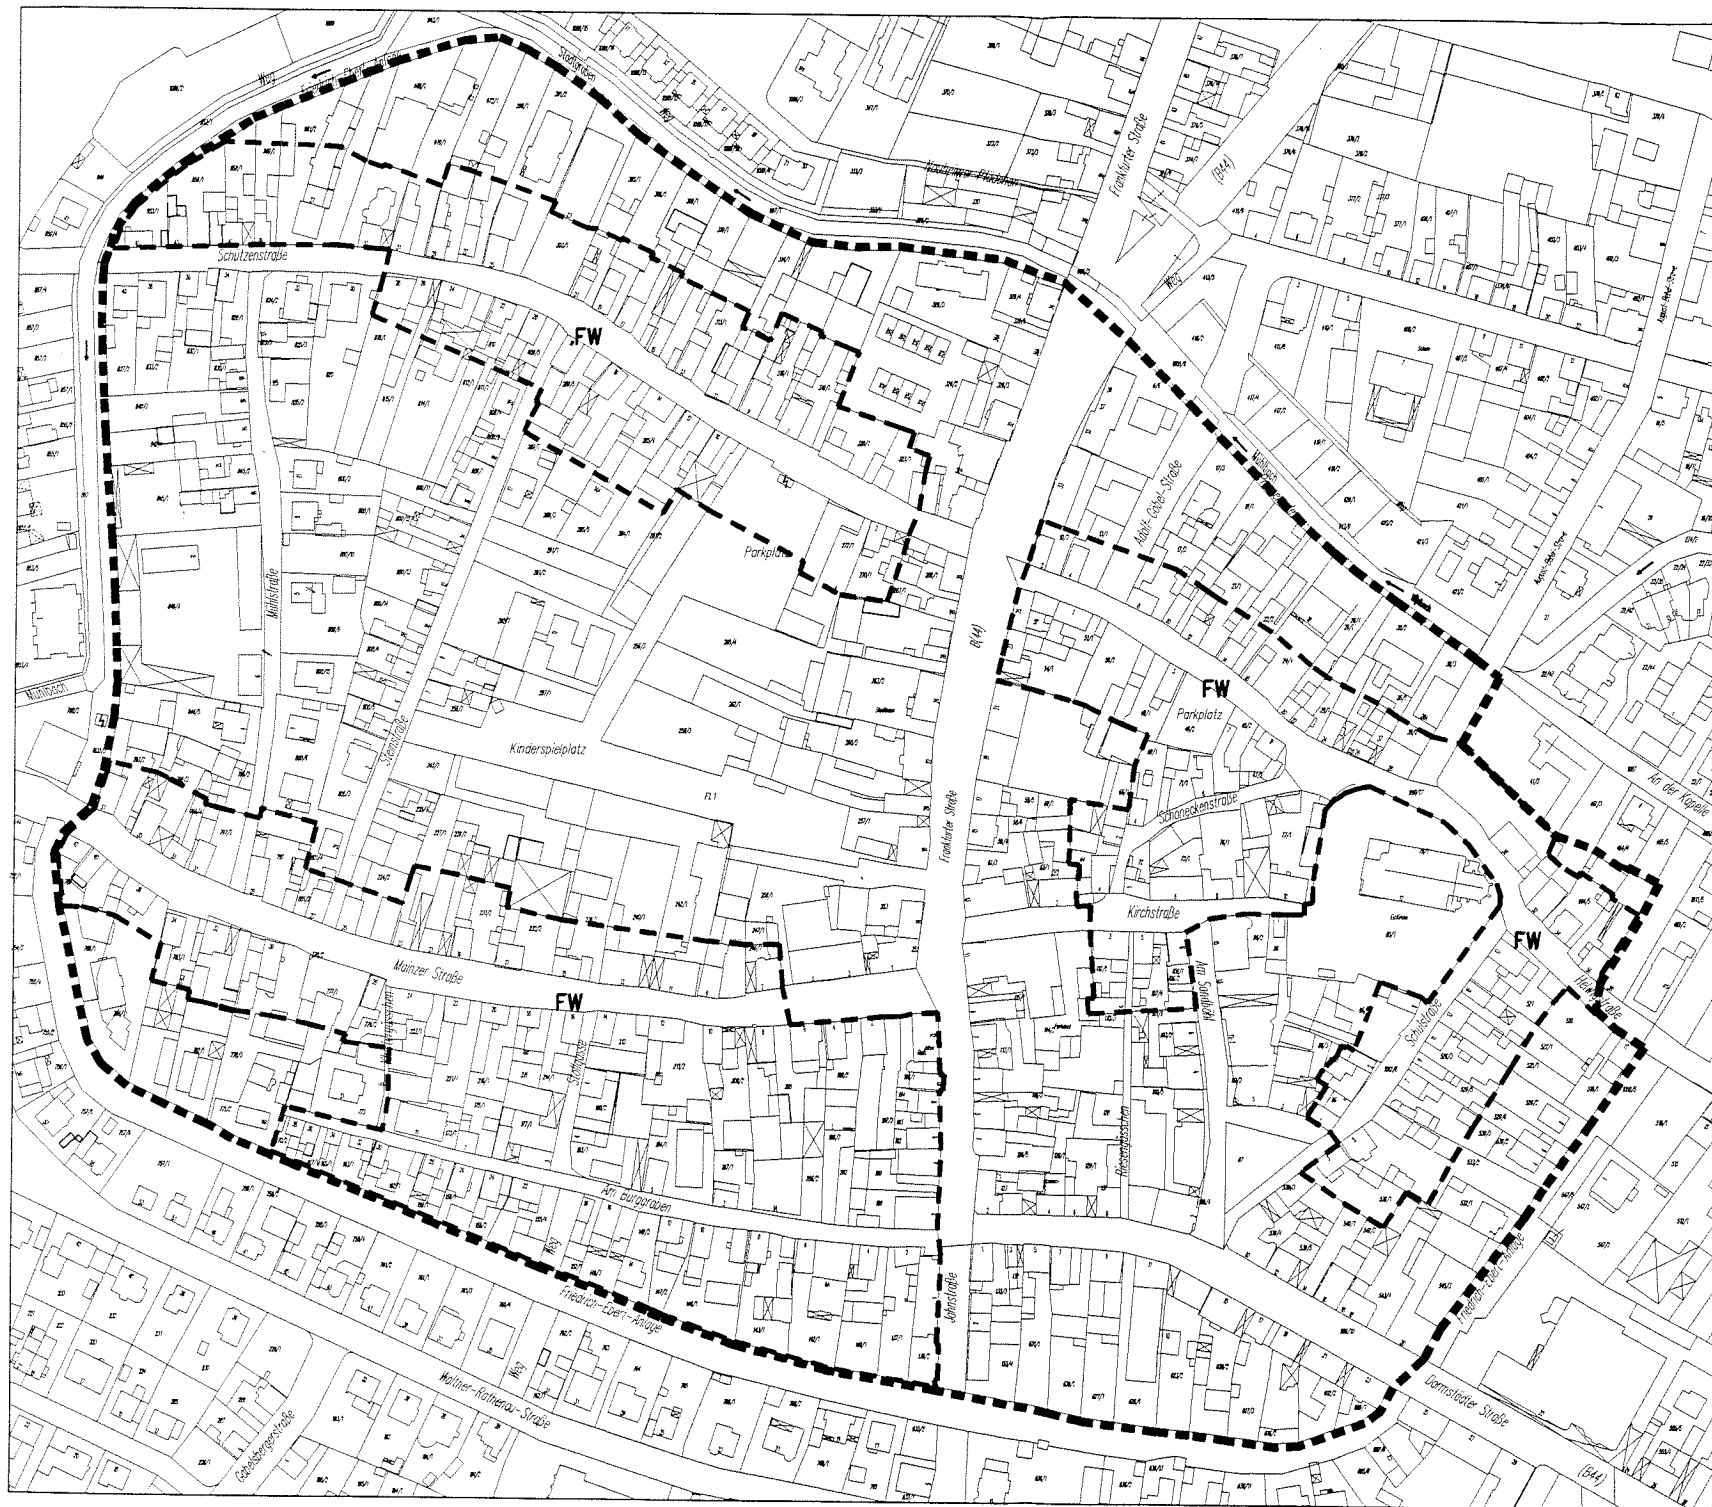

BEREICH
"FACHWERKSTADT"



GELTUNGSBEREICH

STADT GROSS-GERAU
GESTALTUNGSSATZUNG
HISTORISCHE INNENSTADT

GEBAUDEGRUNDLAGE



Mai 1999

(1:1000) (Mischmaß 1:1000)

PLANUNGSGRUPPE G DARMSTADT
Mathildenplatz 9 64283 Darmstadt
Telefon (06151)9950-0 Telefax (06151)995022